

Commune de Saint Symphorien sur Saône

Construction d'une salle multi-usage

28 Grande Rue
21170 SAINT SYMPHORIEN SUR SAONE

Indice 00


Date : 29/08/2024

N° Affaire : --.--

Avant Projet Détaillé

1


Plan de situation

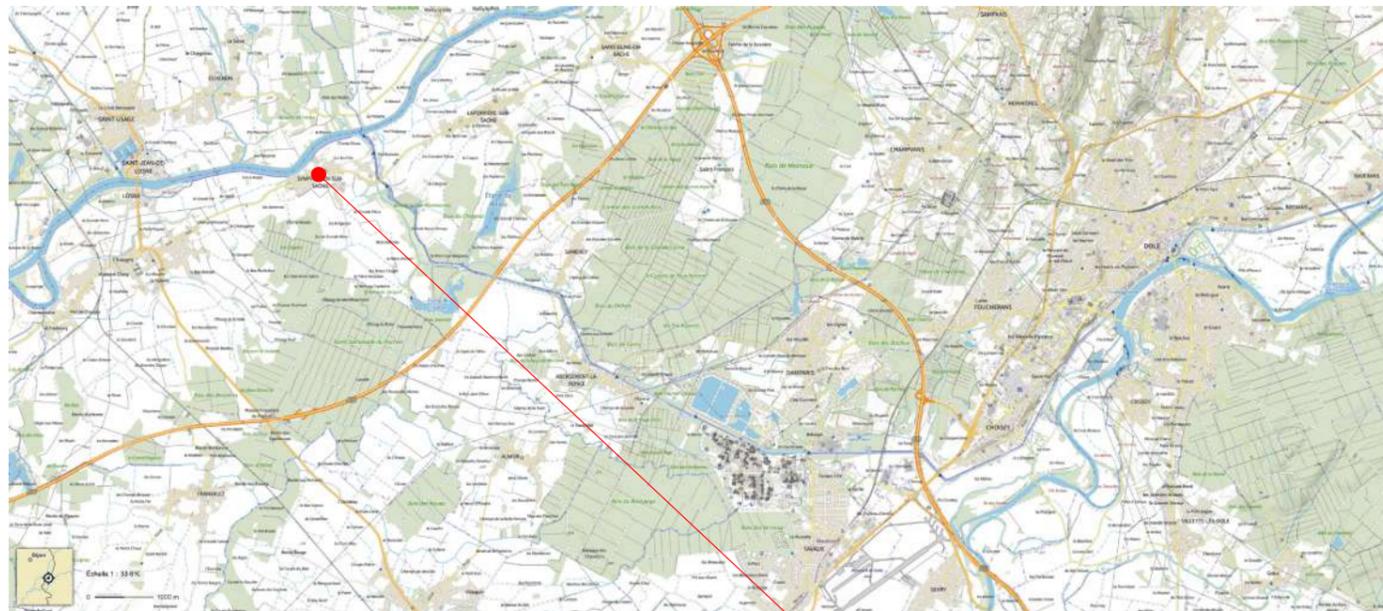

N



Localisation des travaux

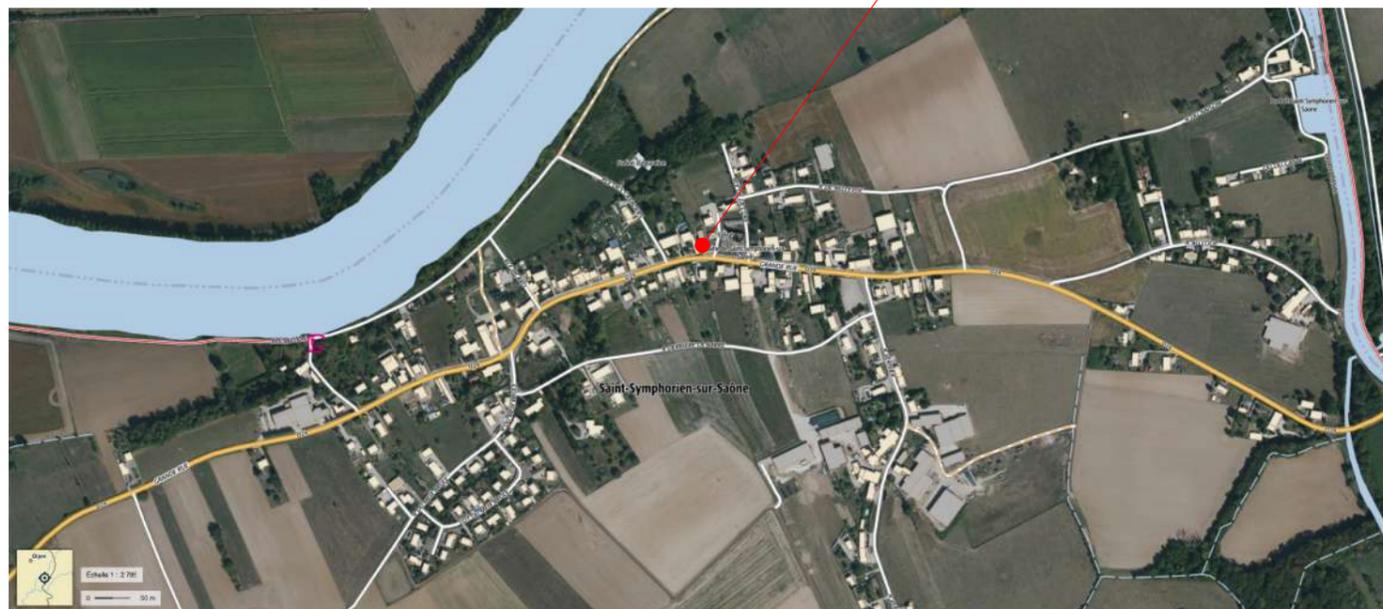



N



Version 1
surface créée : 145 m2

Surface des pièces par étage

Etages	Pièces	m2 sols
Rez-de-chaussée	Entrée	8,84
	LT	4,57
	Office	13,09
	Rgt	7,16
	Salle multi-usage	98,80
	Sanitaire	12,06
		144,52 m ²




Plan de masse

Vue de l'existant




Rez de chaussée

Commune de Saint Symphorien sur Saône	Avant Projet Détaillé		3	Construction d'une salle multi-usage	1:100	FORMA ³ POILFOULOT • PUYRAVAUD • MARQUIS
	Indice 00					
	29/08/2024					

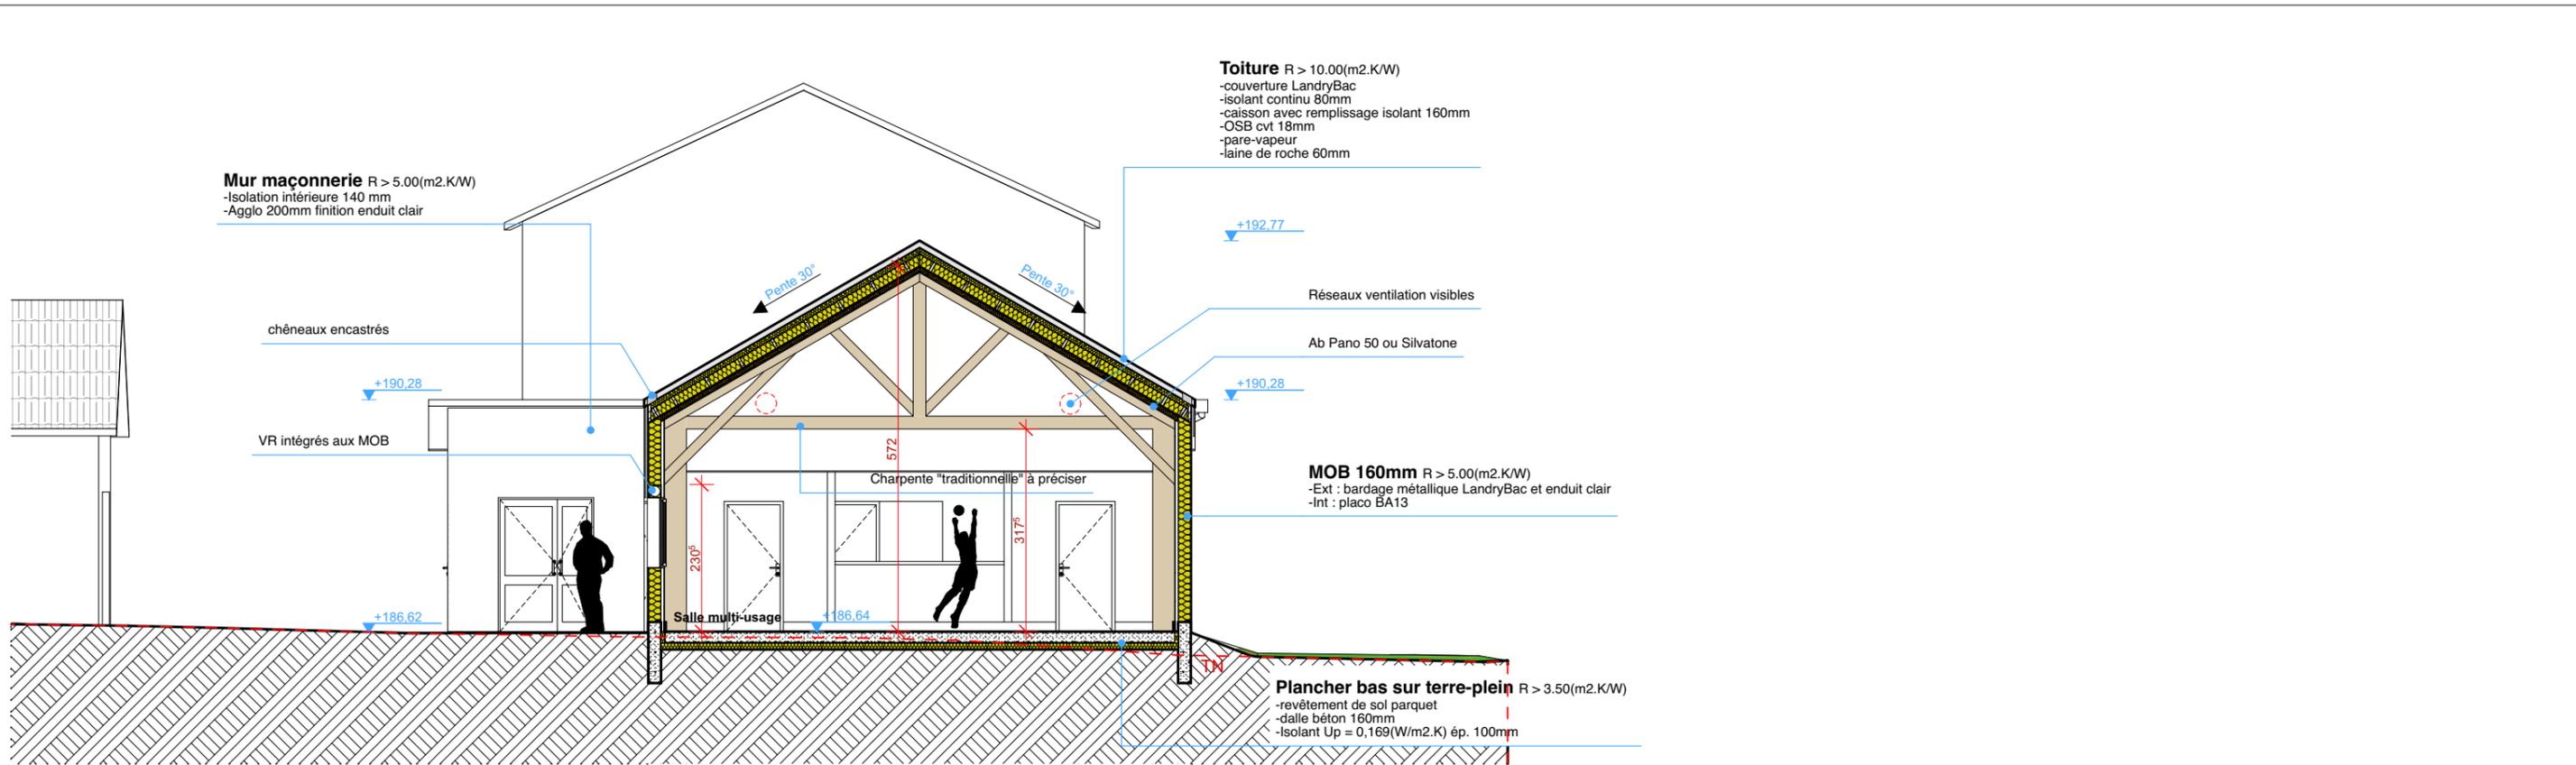


Coupe transversale

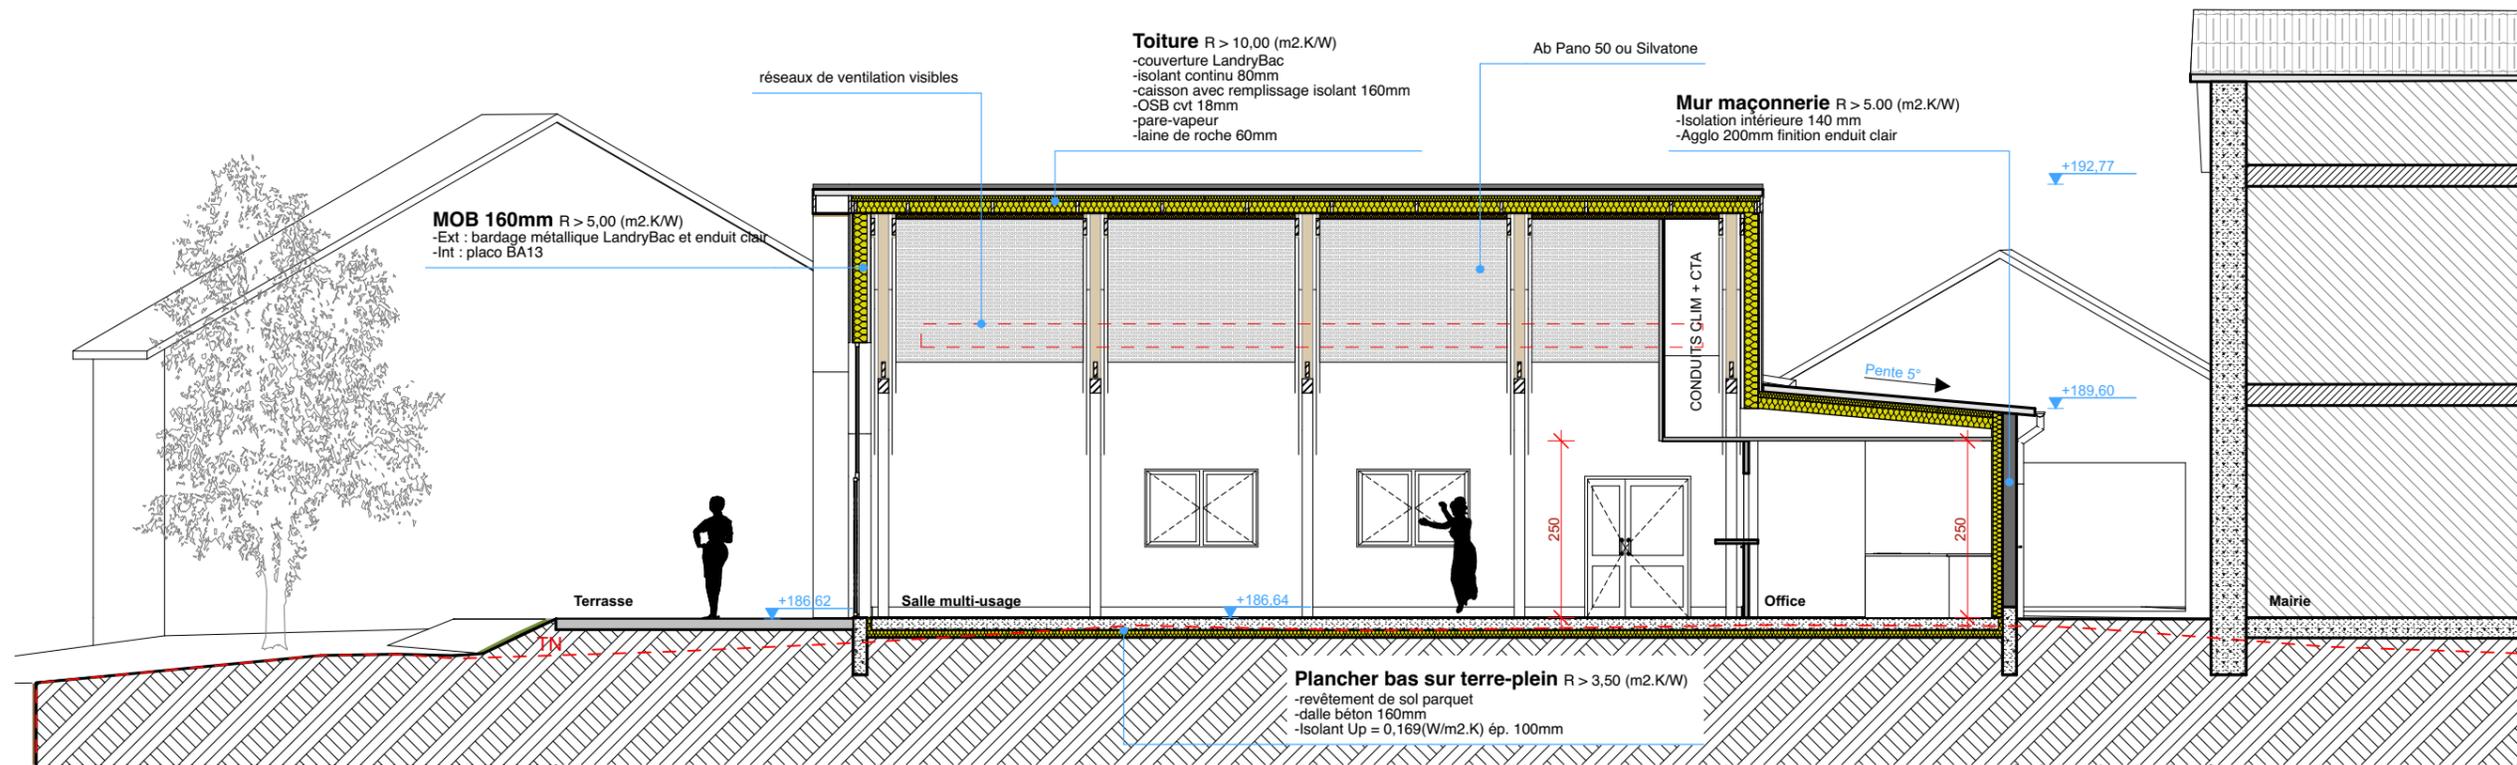


Coupe longitudinale


Commune de Saint Symphorien sur Saône	Avant Projet Détaillé		3	Construction d'une salle multi-usage	1:100	FORMA ³ POILFOULOT • PUYRAVAUD • MARQUIS
	Indice 00					
	29/08/2024					

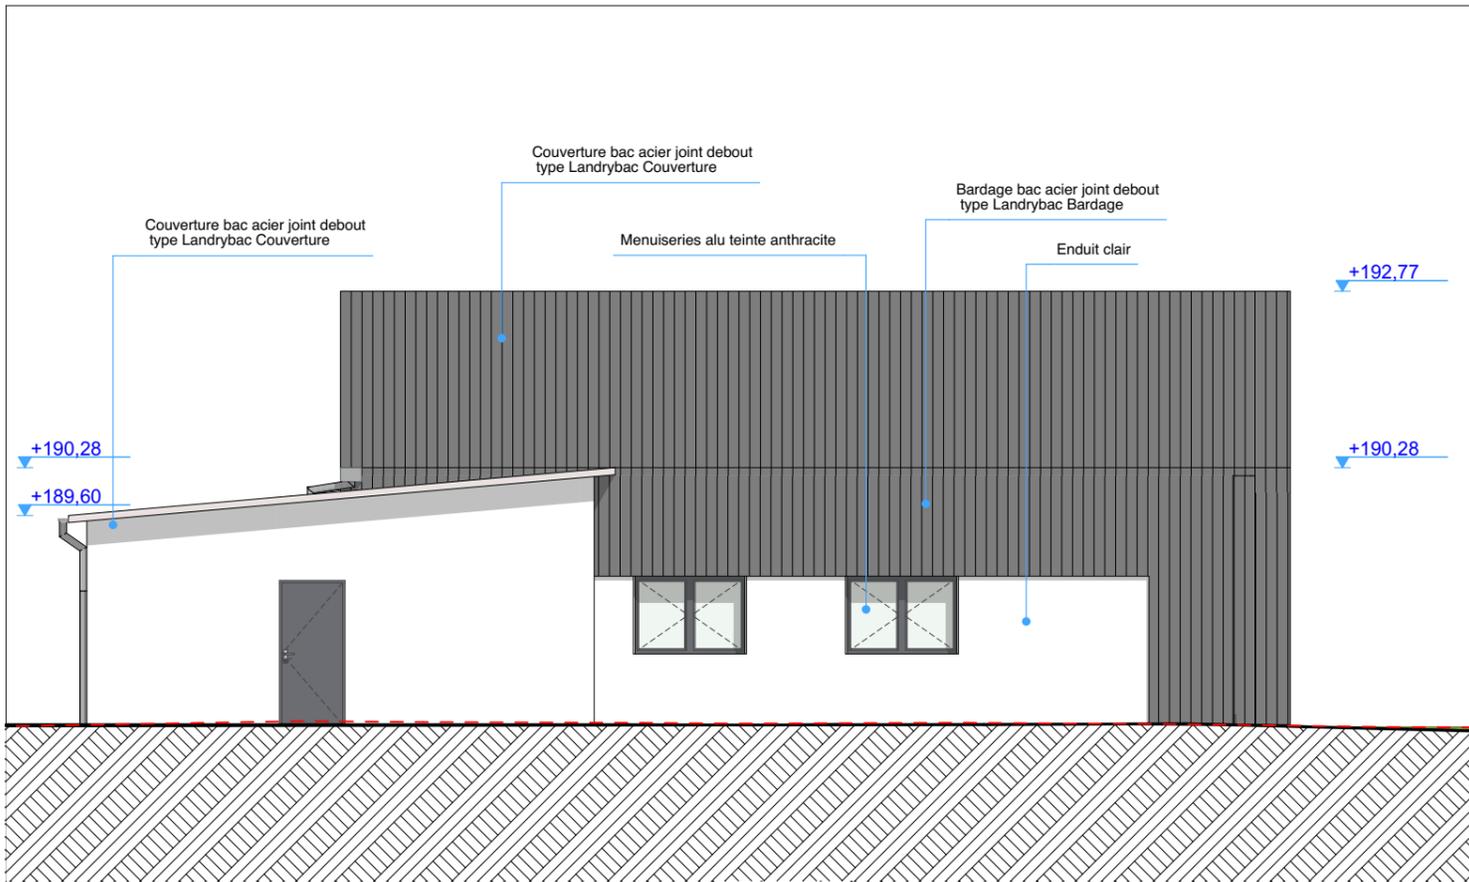


Façade Est

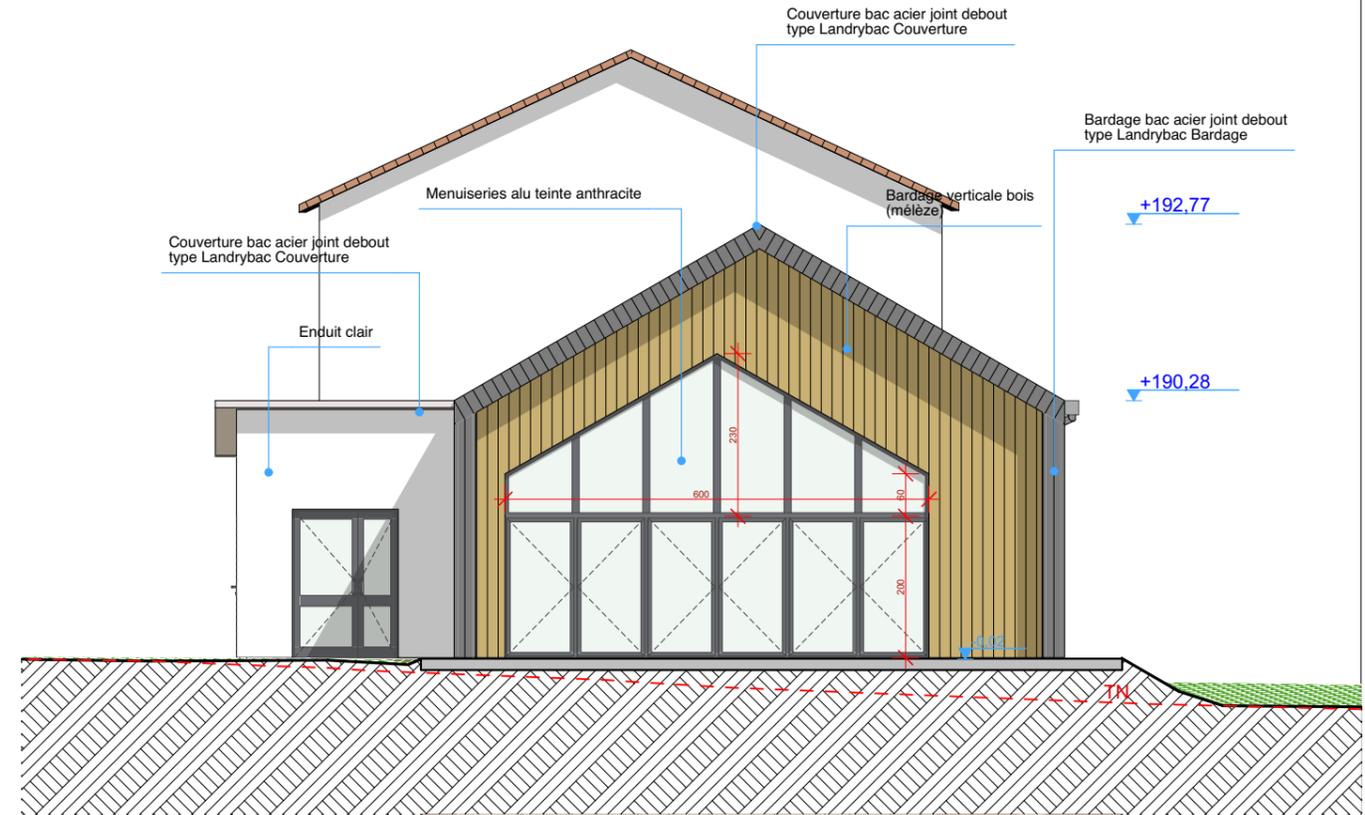

Façade Nord

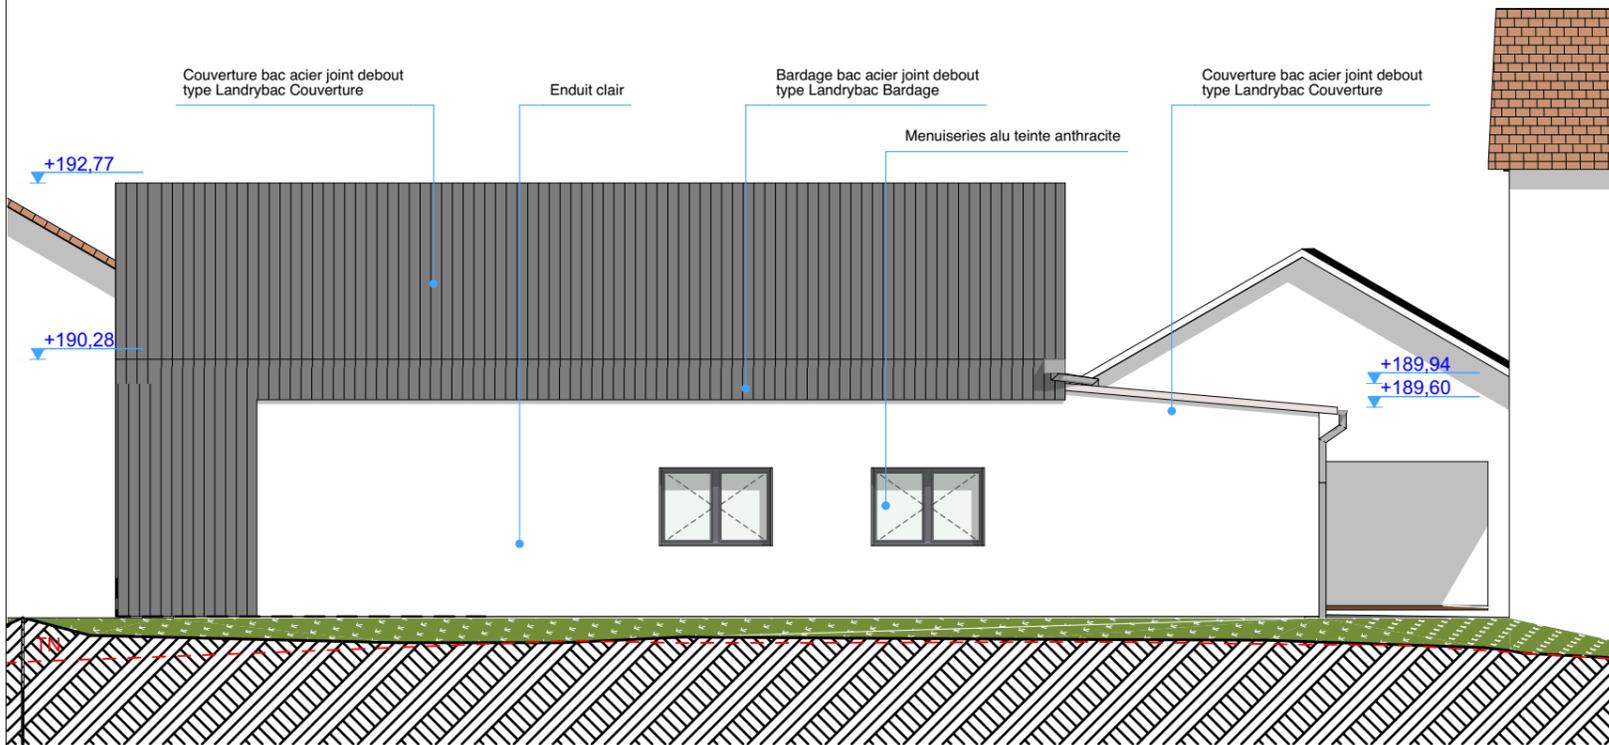

Façade Ouest

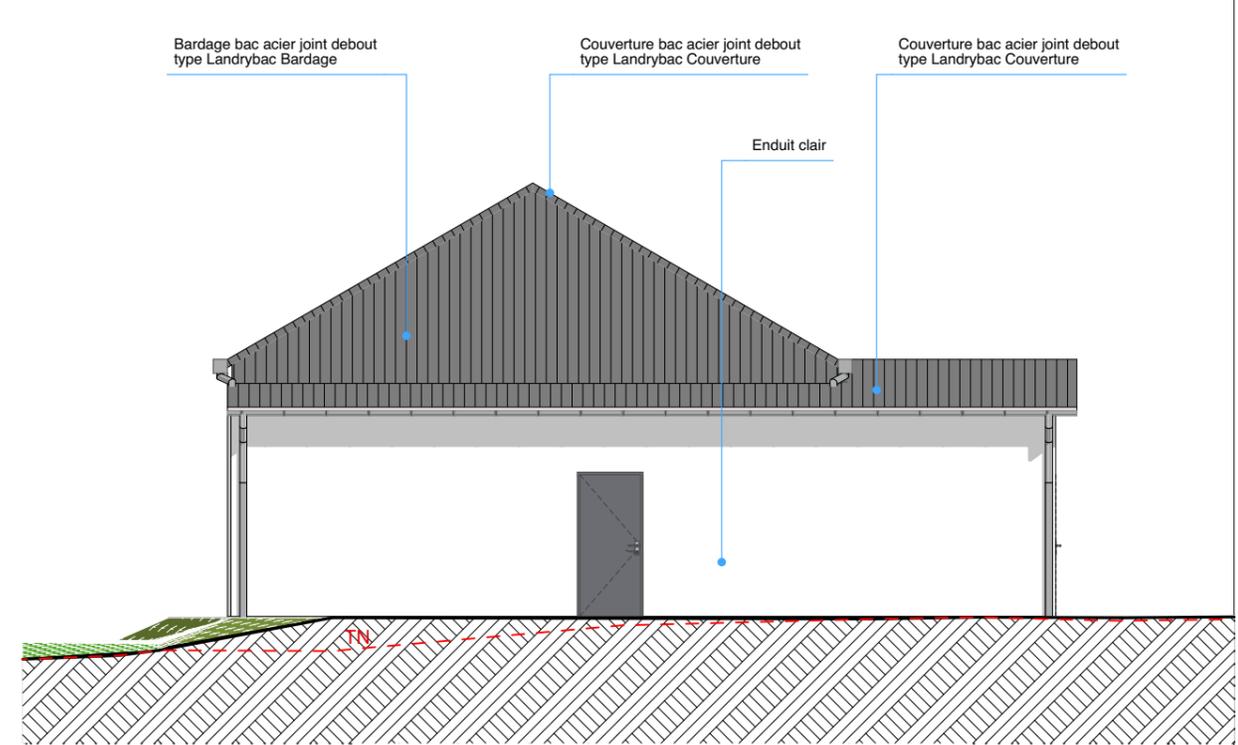

Façade Sud

Commune de Saint Symphorien sur Saône	Avant Projet Détaillé		4	Construction d'une salle multi-usage	1:100	
	Indice 00					
	29/08/2024					



VUE INTERIEUR

Commune de Saint Symphorien sur Saône	Avant Projet Détaillé		Construction d'une salle multi-usage	
	Indice 00 29/08/2024	5		



VUE EXTERIEUR

Commune de Saint Symphorien sur Saône	Avant Projet Détaillé		Construction d'une salle multi-usage	
	Indice 00 29/08/2024	6		