Commune de

Saint-Symphorien-sur-Saône

ELABORATION DU

PLAN LOCAL D'URBANISME

6.1. ANNEXES SANITAIRES

PLAN DU RESEAU D'EAU POTABLE

1/4000e

APPROBATION

Vu pour être annexé à notre arrêté ou délibération en date de ce jour. Le, Le Maire,	Elaboration P.L.U. prescrite le : P.L.U. arrete le :	7 juin 2012 19 decembre 2013
	Arrêté d'enquête publique du : Enquete publique du : au :	8 avril 2014 30 avril 2014 02 juin 2014
Pour copie conforme Le Maire,	P.L.U. approuve le :	

Bureau Natura

Environnement Urbanisme

CINOV

LEGENDE

Réseau d'alimentation en eau potable

Poteaux d'incendie

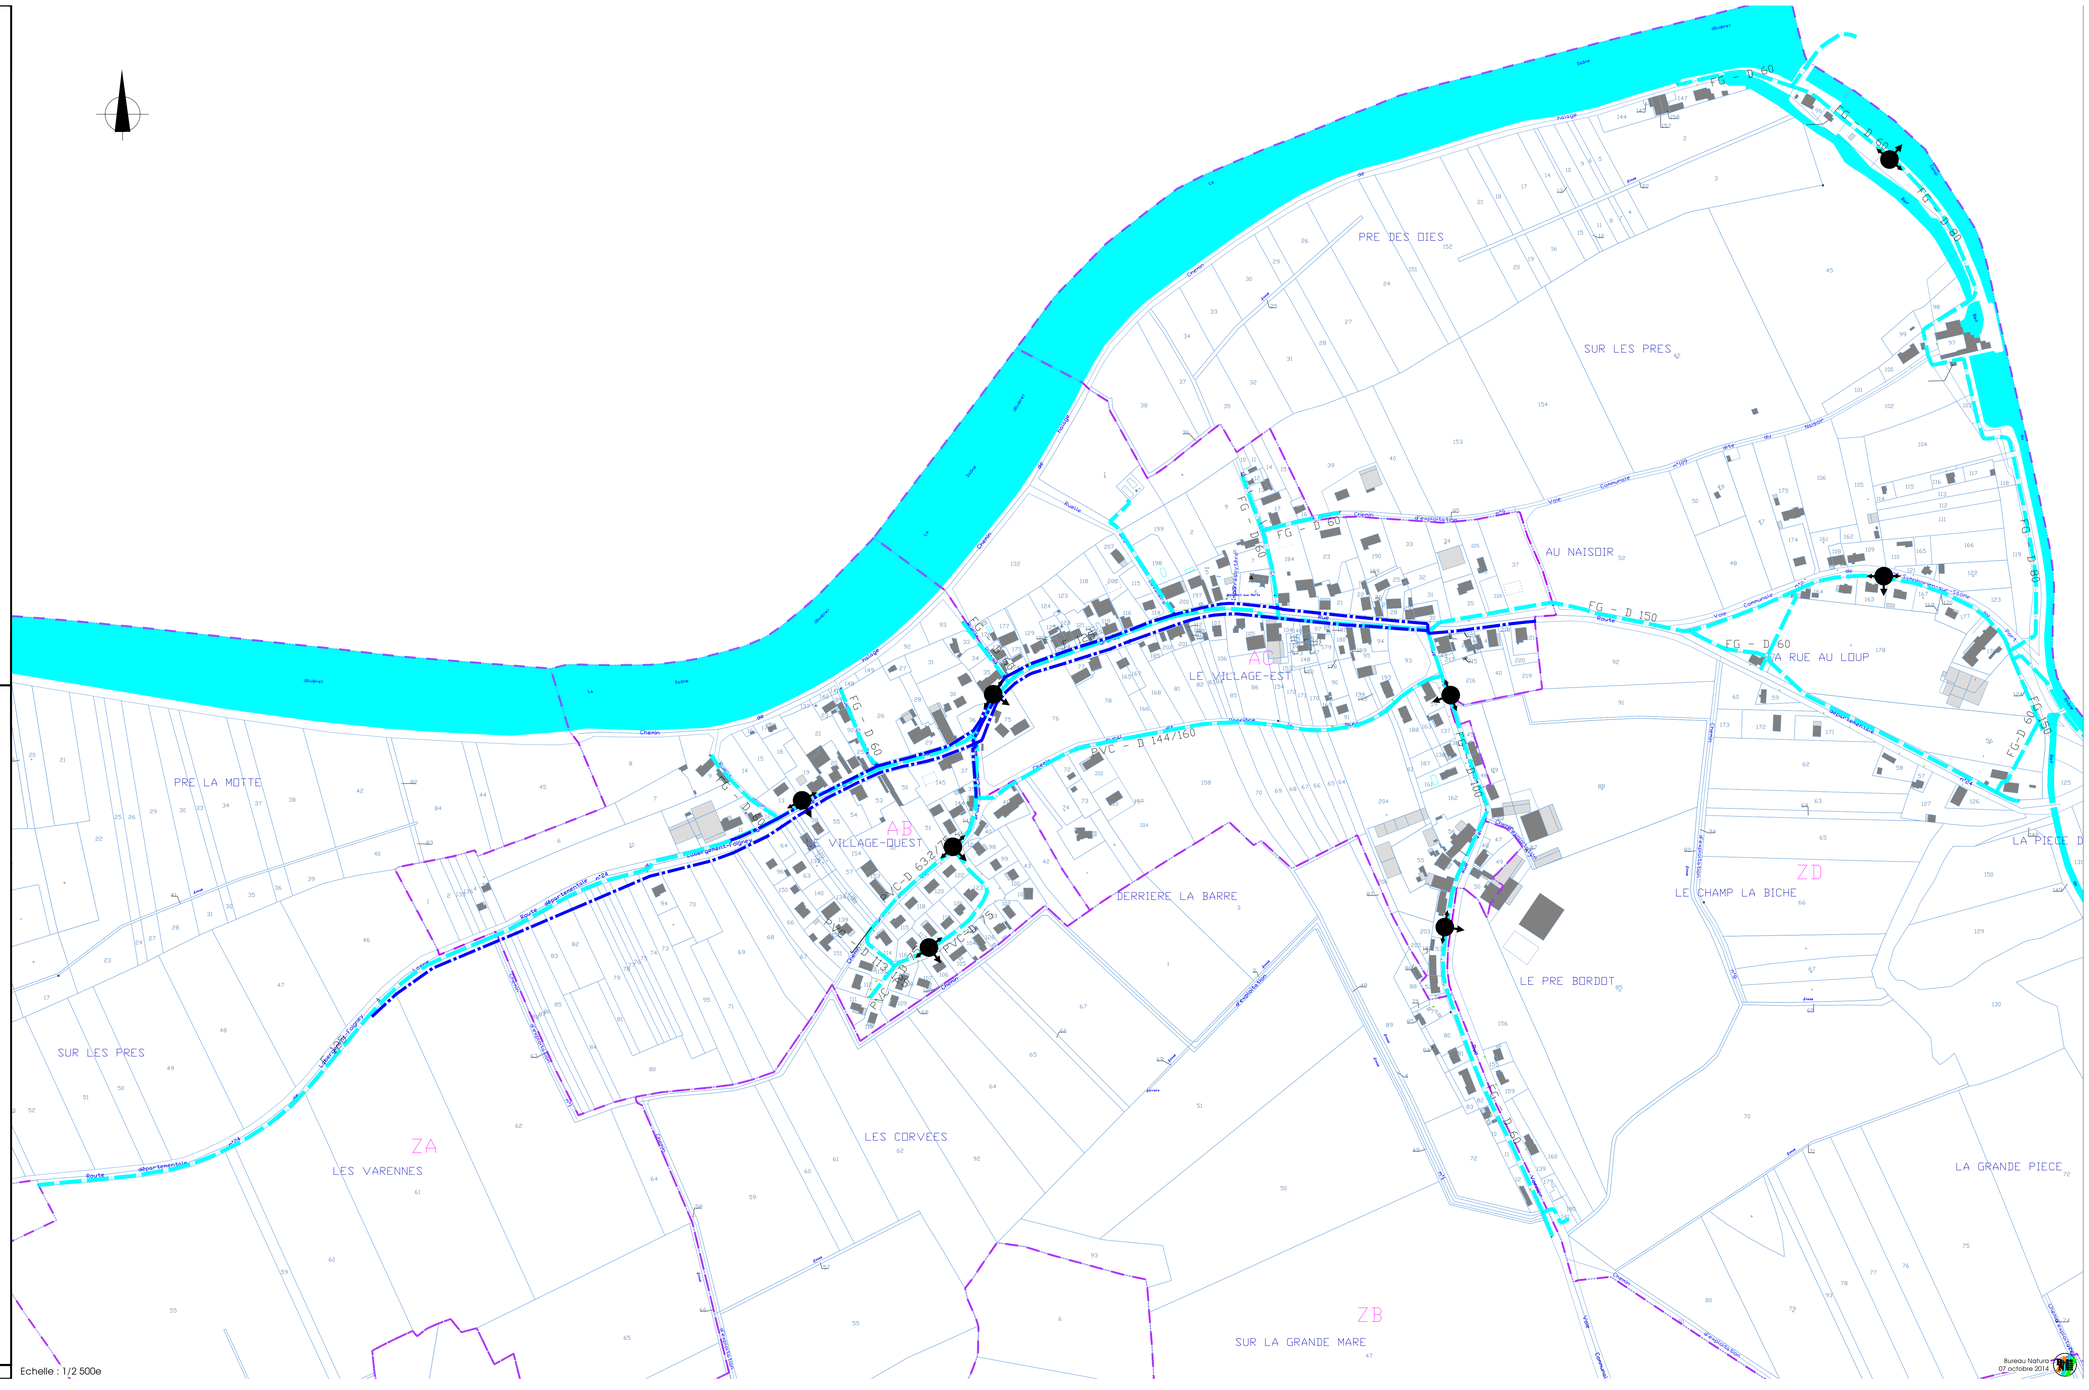

Echelle : 1/2 500e

Bureau Natura
07 octobre 2014